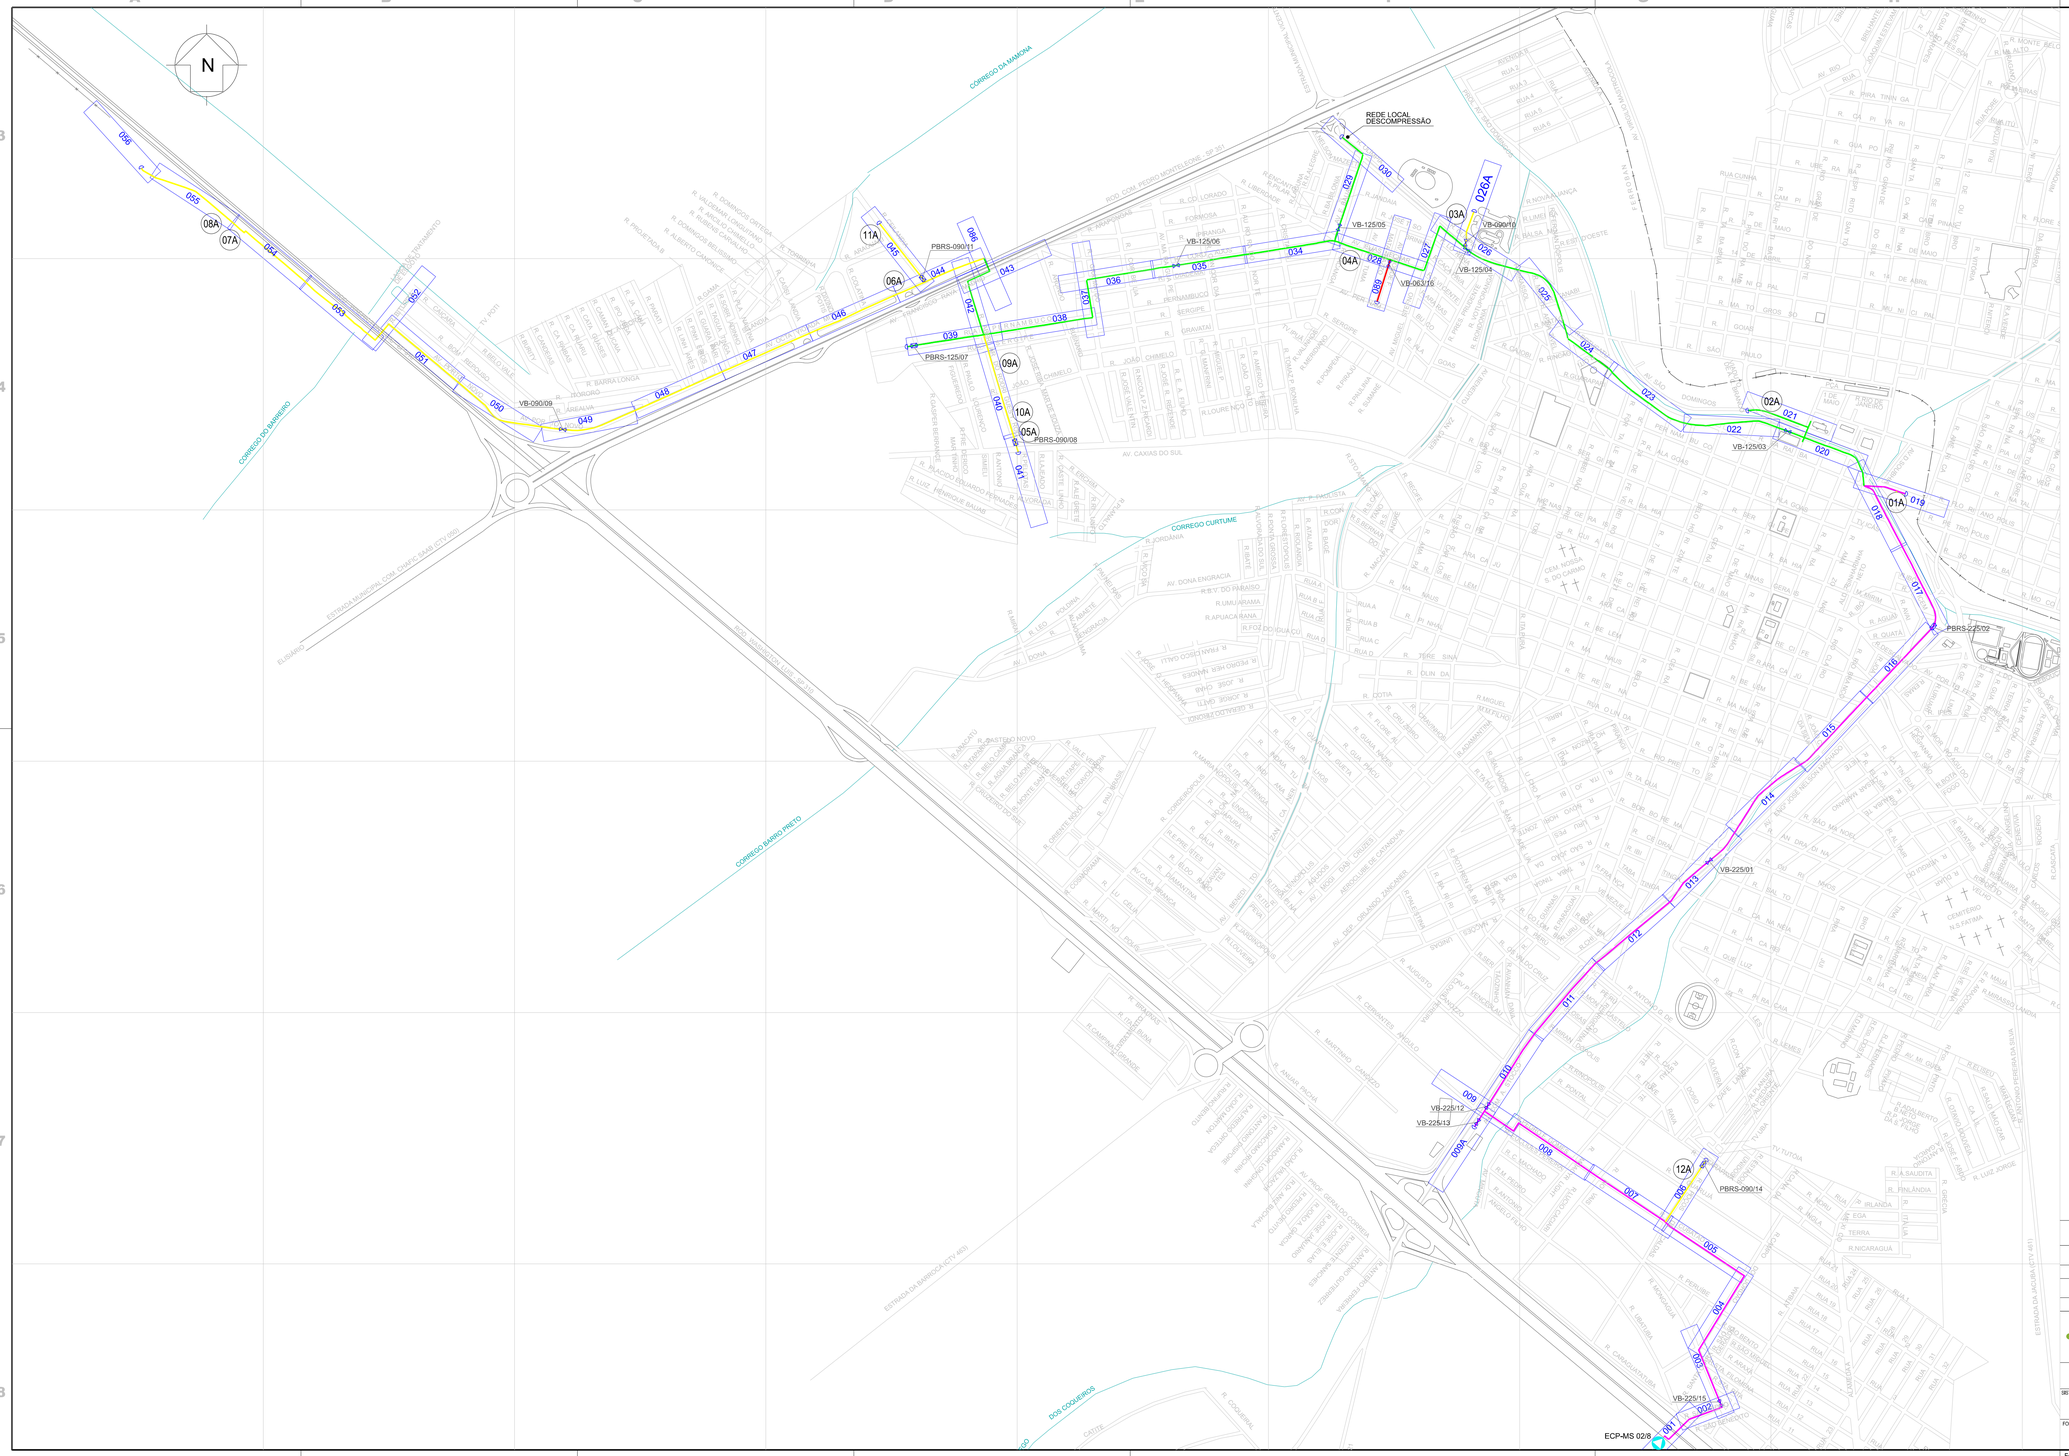

QUADRO DE CLIENTES INDUSTRIAL, GNV e GNC

Nº	CLIENTE	SITUAÇÃO
01A	MATILAT	ATIVO
02A	COCAM	ATIVO
03A	POSTO VENI	INATIVO
04A	PIULUCE ILUMINAÇÃO	INATIVO
05A	VITALEX	ATIVO
06A	VENTI DELTA	ATIVO
07A	CONSFRAN	INATIVO
08A	JNAPPI MOBRASMA	INATIVO
09A	INVICTUS FOGÕES	ATIVO
10A	SANNABOM	ATIVO
11A	TRON	INATIVO
12A	DENTSPLY	INATIVO

LEGENDA:

- TUBO GÁS DN 225
- TUBO GÁS DN 180
- TUBO GÁS DN 125
- TUBO GÁS DN 90
- TUBO GÁS DN 63
- TUBO GÁS DN 32
- TUBO GÁS DN 20

(TUBO GÁS PE100, CONF. ABNT NBR 14462, PRESSÃO MPO 7,0 bar)

- TUBO GÁS PE100, CONF. ABNT NBR 14462, PRESSÃO MPO 1,5 bar
- PBRS (PONTO BLOQUEIO REDE SECUNDÁRIA)
- VB (VÁLVULA DE BLOQUEIO DE RAMAL)
- CAP
- REDUÇÃO CONCÊNTRICA
- INTERSECÇÃO DE DUTOS
- TRANSPOSIÇÃO DE DUTOS
- ECP (ESTAÇÃO CONTROLE E PRESSÃO)
- ECP-MS (ECP SUBTERRÂNEA)
- CRPE - CONJUNTO DE REGULAGEM DE PRIMEIRO ESTÁGIO
- CRBP - CONJUNTO DE REGULAGEM DE BAIXA PRESSÃO

Avise antes de escavar!

Se está planejando escavar por qualquer motivo,
avise-nos com antecedência,
chame 0800-773.6099 ligação gratuita.

A Rede de Gás Natural é sinalizada com estes elementos.
Solicite a presença de um profissional da Gas Brasiliano.

ATENÇÃO REDE DE GÁS
GasBrasiliano
0800 773 6099
NÃO ESCAVAR

SAD69, UTM, FUSO 22

REVISÃO	DESCRIÇÃO	DATA	PROJETADO	VERIFICADO	APROVADO
3	ATUALIZAÇÃO REDE/RAMAIS SET/19 QUADRANTE (FOLHAS): D3, D4, F4, F7, G6, G7, G8 (001, 002, 003, 004, 005, 006, 007, 008, 009, 010, 011, 012, 013, 043 E 089) E INCLUSÃO DE CLIENTES INDUSTRIAIS, POSIÇÕES 09A, 10A, 11A, 12A	18/10/2019	ENGEMONT	B. MACFADEN P. HEBER	D. IECKS
2	ATUALIZAÇÃO REDE/RAMAIS JAN/19 QUADRANTE (FOLHAS): A3, B4, C4, D4, F3 (026A, 086, 042, 043, 044, 046 E 047 ATÉ 056) E INCLUSÃO CLIENTES INDUSTRIAIS, POSIÇÕES 09A, 10A	28/09/2018	ENGEMONT	B. MACFADEN P. HEBER	D. IECKS
1	INCLUSÃO CLIENTES INDUSTRIAIS, POSIÇÕES 04A, 05A, 06A, 07A, 08A	20/02/2018	P. HEBER	DELGADO	D. IECKS
0	LAYOUT EMISSÃO INICIAL E ATUALIZAÇÃO REDE/RAMAIS JAN/18 QUADRANTE (FOLHAS): D4, E3, E4, F3, F4, G4, G6, H4, H5, H6 (013 ATÉ 030, 034, 035, 036, 037, 038, 039, 040, 041, 042)	08/01/2018	P. HEBER	B. MACFADEN	D. IECKS

GasBrasiliano

ENGEMONT

DESENHO Nº.
068-AB-BRS-200-GBD-001

RESPONSÁVEL GBD / TÍTULO / Nº. CREA
DIRLEI J. IECKS / ENG. PROD. MECANICA / 5061047876

RESPONSÁVEL CONTRATADA / TÍTULO / Nº. CREA
GILBERTO T. VASCONCELLOS / ENG. CIVIL / 682541316

SIBTEMA	SUBSIBTEMA
08B	068

FORMATO	ESCALA	FOLHA
R1	1:10.000	01/01

TÍTULO:
PLANTA-CHAVE - REDE SECUNDÁRIA
CATANDUVA - SP
SISTEMA DE DISTRIBUIÇÃO DE GÁS NATURAL

Este desenho é propriedade da Gás Brasiliano, que reserva os seus direitos nos termos da lei.
Cópias impressas não são controladas.